


1.桜ヶ丘沓掛線改修工事について

桜ヶ丘沓掛線と幹13-1号線の交差点が計画されており、歩道の幅を縮小し右折帯を設置します。

- 車道
- 歩道
- 自転車通行帯

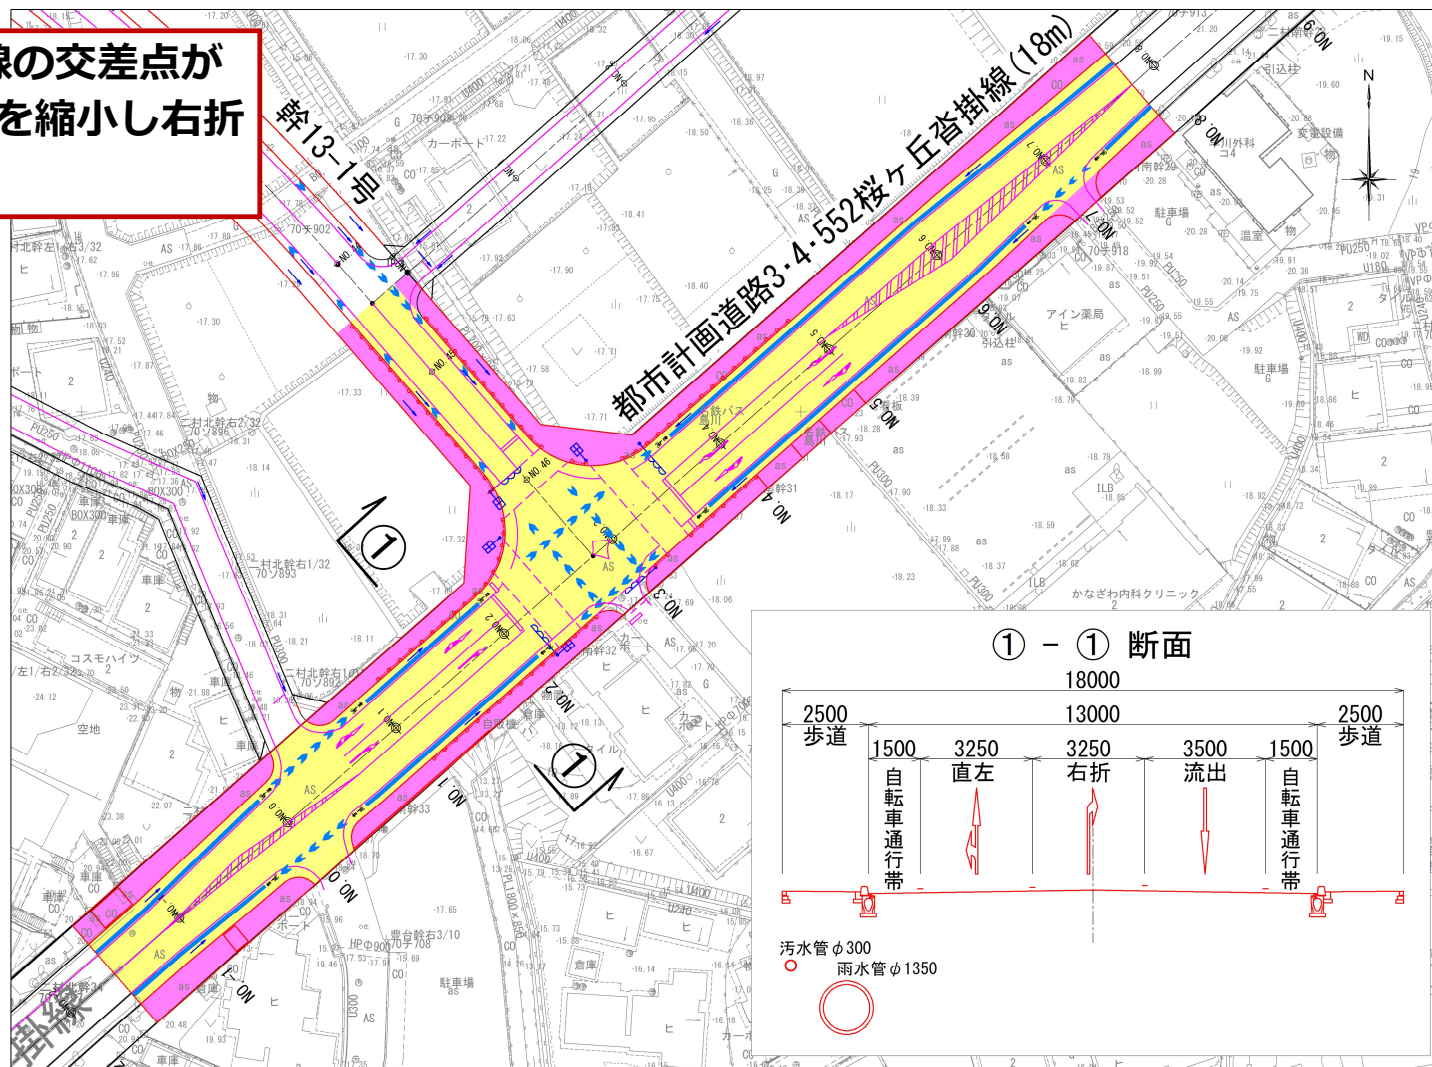

1.桜ヶ丘沓掛線改修工事について

～基本的な考え方～


① 交通渋滞に配慮した計画

- 最大限相互通行(2車線確保)で計画
- 大型重機の使用やアスファルト舗装作業など、やむを得ない場合のみ片側交互通行で計画
- 片側交互通行は、通勤時間帯を避けた9:00～17:00(昼間)とし、この時間帯以外は相互通行に戻す

② 安全に配慮した計画

- 歩道は、幅1.5m以上確保
- 片側交互通行時は、交通誘導員を配置
- 夜間は赤色灯等を設置(夜間の通行に配慮)

2.交通規制について

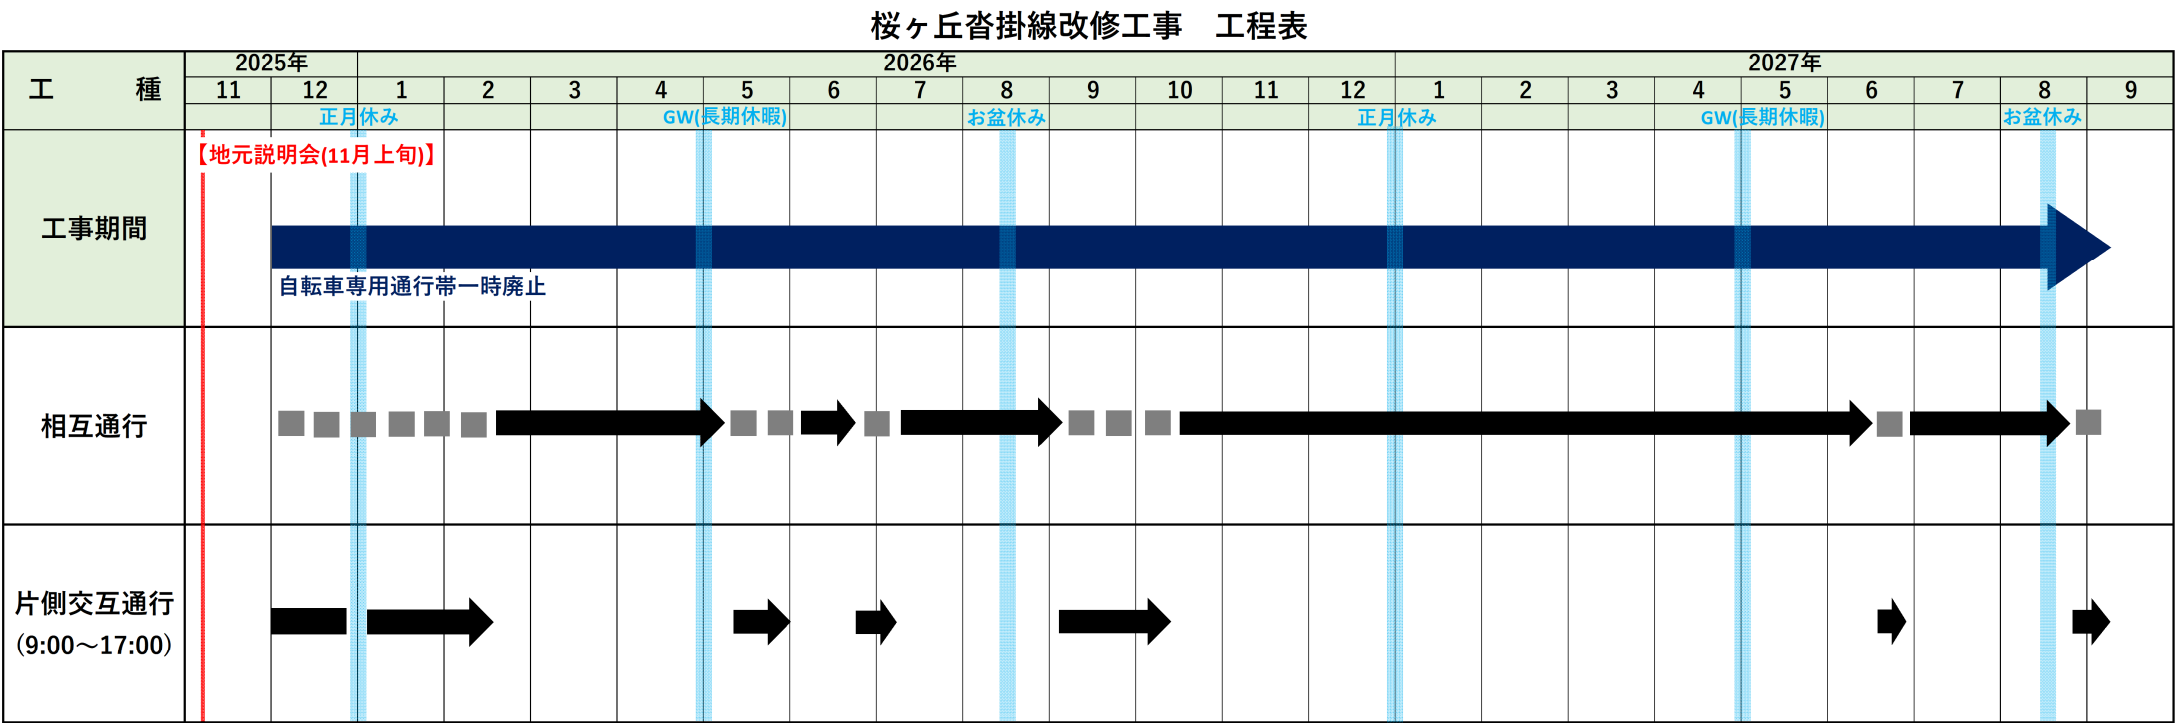

■ ■ ■ ■ 片側交互通行期間の通勤時間帯および夜間は相互通行

工事は2025年12月から2027年9月を予定しています。
片側交互通行は表示期間を予定していますが、隔週の土曜と日曜、祝日は相互通行となります。